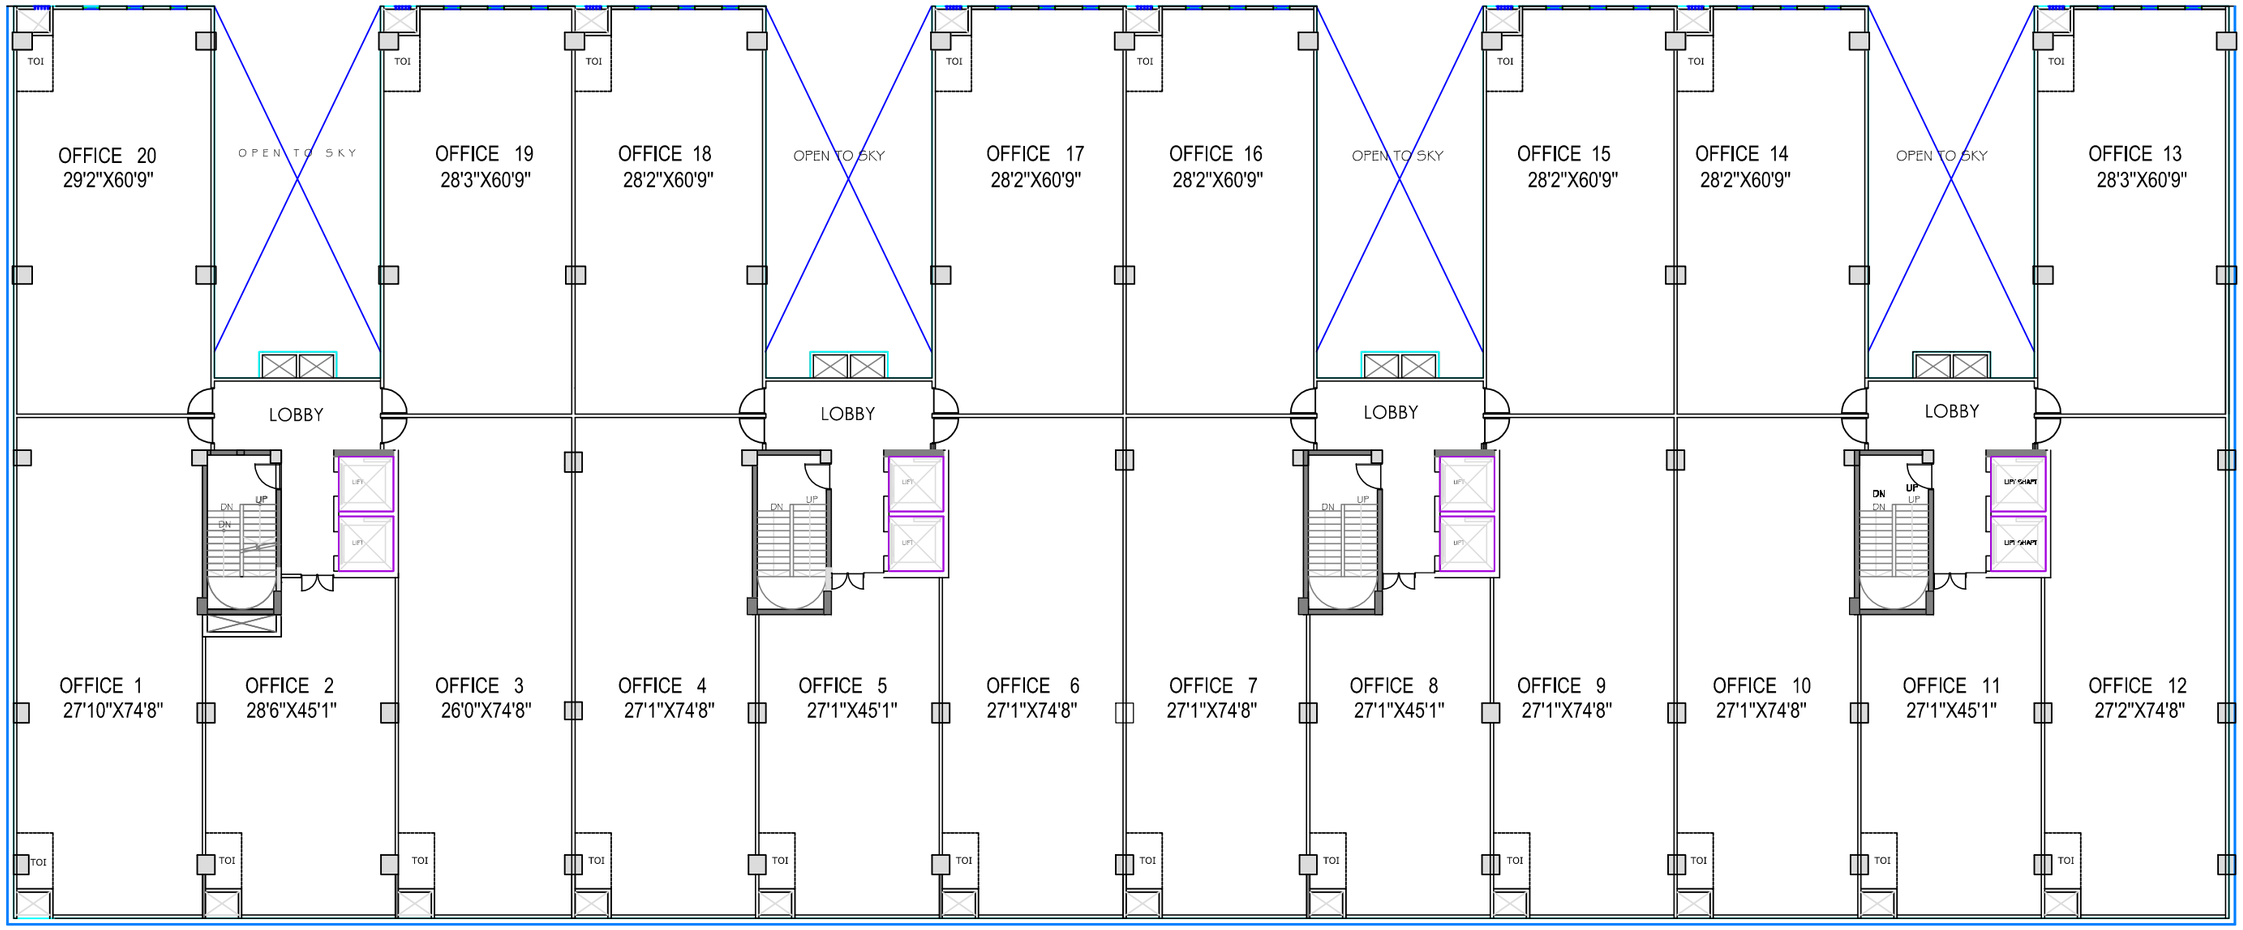

2nd , 3rd,4th FLOOR (TYPICAL) PLAN

NORTH

X:\Planning\Deepak\KURLA DEPOT\ROMI\SALE PLANS\27.02.2013\SALABLE 2 54 LAC SFT 25-2-13 -op with depot.dwg, Model, 2/27/2013 7:05:04 PM, DWG To PDF.pc3, ISO A3 (420.00 x 297.00 MM), 1:280.339